


# ΕΦΗΜΕΡΙΔΑ ΤΗΣ ΚΥΒΕΡΝΗΣΕΩΣ

## ΤΗΣ ΕΛΛΗΝΙΚΗΣ ΔΗΜΟΚΡΑΤΙΑΣ

23 Μαρτίου 2018 | ΤΕΥΧΟΣ ΤΕΤΑΡΤΟ | Αρ. Φύλλου **137**


**ΠΕΡΙΕΧΟΜΕΝΑ**

**ΑΠΟΦΑΣΕΙΣ**


1 Επικύρωση καθορισμού οριογραμμών τμημάτων δύο υδατορεμάτων και της συμβολής τους, που διέρχονται τη λατομική έκταση 33794 τ.μ. της εταιρείας ΑΡΙΣΤΟΝ ΜΕΛΑΘΡΟΝ Α.Ε. στη θέση «Σορνιάλκι» Τ.Κ. Βώλακα Δήμου Νευροκοπίου στην Περιφερειακή Ενότητα Δράμας.

2 Κήρυξη ως αναδασωτέας, δημοτικής έκτασης δασικού χαρακτήρα, εμβαδού 2.500,88 τ.μ. στην περιοχή «Κοίνυρα» της Δ.Κ. Θεολόγου του Δήμου Θάσου της Π.Ε. Θάσου.


## ΑΠΟΦΑΣΕΙΣ

Αριθμ. 3042 (1)

**Επικύρωση καθορισμού οριογραμμών τμημάτων δύο υδατορεμάτων και της συμβολής τους, που διέρχονται τη λατομική έκταση 33794 τ.μ. της εταιρείας ΑΡΙΣΤΟΝ ΜΕΛΑΘΡΟΝ Α.Ε. στη θέση «Σορνιάλκι» Τ.Κ. Βώλακα Δήμου Νευροκοπίου στην Περιφερειακή Ενότητα Δράμας.**

Ο ΣΥΝΤΟΝΙΣΤΗΣ ΑΠΟΚΕΝΤΡΩΜΕΝΗΣ ΔΙΟΙΚΗΣΗΣ ΜΑΚΕΔΟΝΙΑΣ - ΘΡΑΚΗΣ

Έχοντας υπόψη:

1. Το ν. 2503/1997 (ΦΕΚ Α΄ 107/1997) «Διοίκηση, οργάνωση, στελέχωση της Περιφέρειας, ρύθμιση θεμάτων για την Τοπική Αυτοδιοίκηση και άλλες διατάξεις».

2. Το ν. 3852/2010 (ΦΕΚ 87/Α΄/7-6-2010) «Νέα Αρχιτεκτονική της Αυτοδιοίκησης και της Αποκεντρωμένης Διοίκησης - Πρόγραμμα Καλλικράτης» και ειδικότερα το άρθρ. 186, παράγ. ΣΤ, εδάφιο 18.

3. Το π.δ. 142/2010 (ΦΕΚ 235/Α΄/27-12-2010) «Οργανισμός Αποκεντρωμένης Διοίκησης Μακεδονίας - Θράκης..».

4. Τις διατάξεις των άρθρων 28 και 28Α του ν. 4325/2015 (ΦΕΚ 47/Α΄/2015 και ΦΕΚ 21/Α΄/21-2-2016) «Εκδημοκρατισμός της Διοίκησης - καταπολέμηση Γραφειοκρατίας και Ηλεκτρονική Διακυβέρνηση. Αποκατάσταση αδικιών και άλλες διατάξεις» περί Συντονιστή της Αποκεντρωμένης Διοίκησης.

5. Την αριθμ. 14138 (ΦΕΚ 250/τ.Υ.Ο.Δ.Δ./26-5-2017 - ΑΔΑ: ΩΩ09465ΧΘ7-ΗΜΞ) απόφαση του Υπουργού Εσωτερικών «Διορισμός του Ιωάννη Σάββα του Κωνσταντίνου ως συντονιστή της Αποκεντρωμένης Διοίκησης Μακεδονίας - Θράκης».

6. Την αριθμ. 35748/30-05-2017 (ΦΕΚ 35748/30-5-2017) απόφαση του Συντονιστή της Α.Δ.Μ.-Θ. «Ανάθεση άσκησης αρμοδιοτήτων σε οργανικές σε οργανικές μονάδες της Αποκεντρωμένης Διοίκησης Μακεδονίας-Θράκης και παροχή και παροχή εξουσιοδότησης υπογραφής πράξεων και εγγράφων «Με εντολή Συντονιστή» στους προϊσταμένους των οργανικών μονάδων της Αποκεντρωμένης Διοίκησης Μακεδονίας - Θράκης».

7. Το ν. 4258/2014 (ΦΕΚ Α΄ 94/14-04-2014) «Διαδικασία Οριοθέτησης και ρυθμίσεις θεμάτων για τα υδατορέματα - ρυθμίσεις Πολεοδομικής νομοθεσίας και άλλες διατάξεις».

8. Την αριθμ. 3046/304/89 (ΦΕΚ 59 Δ΄/3.2.1989) απόφαση του Αναπληρωτή Υπουργού Περιβάλλοντος Χωροταξίας και Δημοσίων Έργων, «Κτιριοδομικός Κανονισμός» και ειδικότερα τις διατάξεις του άρθρου 6 αυτού, σχετικά με τη δόμηση κοντά σε ρέματα, όπως ισχύει σήμερα.

9. Τις διατάξεις του ν. 2853/16.7.1922 (ΦΕΚ Α΄ 116) «Περί υδραυλικών εν γένει έργων και αστυνομεύσεως των Δημοσίων Υδάτων», όπως αυτές τροποποιήθηκαν με τις αντίστοιχες του ν.δ. 10/29.12.1923 και κωδικοποιήθηκαν από τις διατάξεις του π.δ. 18/21.3.1924.

10. Το αριθμ. πρωτ. Γ39682/28-4-2015 έγγραφο του Εθνικού Τυπογραφείου με θέμα «Υποχρεωτική (από 1-7-2015 αποστολή εγγράφων για δημοσίευση στο φύλλο της Κυβερνήσεως με χρήση τεχνολογιών πληροφορικής και επικοινωνιών και προηγμένης ηλεκτρονικής υπογραφής».

11. Το αριθμ. πρωτ. 7023/9-12-2016 (α.π. ΔΙ.ΠΕ.ΧΩ.ΣΧ. 5230/12-12-2016) έγγραφο της Δ/νσης Τεχνικών Έργων Π.Ε. Δράμας με το οποίο υποβλήθηκε στην Υπηρεσία Υδρολογική Μελέτη για οριοθέτηση τμήματος υδατορέματος εντός λατομικής έκτασης 33794 τ.μ. της ΑΡΙΣΤΟΝ ΜΕΛΑΘΡΟΝ Α.Ε.

12. Το αριθμ. πρωτ. ΔΙ.ΠΕ.ΧΩ.ΣΧ. 5230/16-01-2017 έγγραφο της Υπηρεσίας με το οποίο έγινε επιστροφή του φακέλου οριοθέτησης για συμπληρωματικά στοιχεία.

13. Την αριθμ. πρωτ. 319/30-1-2017 αίτηση της ενδιαφερόμενης εταιρείας με την οποία υποβλήθηκε εκ νέου ο φάκελος οριοθέτησης με συμπληρωματικά στοιχεία.

14. Το αριθμ. πρωτ. 1139/13-3-2017 (α.π. ΔΙ.ΠΕ.ΧΩ.ΣΧ. 935/15-3-2017) έγγραφο της Δ/νσης Τεχνικών Έργων Π.Ε. Δράμας με το οποίο υποβλήθηκε υποβλήθηκε εκ νέου ο φάκελος οριοθέτησης, κατόπιν τηλεφωνικής επικοινωνίας.

15. Την αριθμ. πρωτ. 1426/18-4-2017 αίτηση της ενδιαφερόμενης εταιρείας με την οποία υποβλήθηκε Μελέτη Περιβαλλοντικών Επιπτώσεων για τα προτεινόμενα έργα διευθέτησης, σύμφωνα με την οποία τα εν λόγω ρέματα διευθετούνται με σωληνωτό οχετό.

16. Την αριθμ. πρωτ. 2055/23-5-2017 αίτηση της ενδιαφερόμενης εταιρείας με την οποία αποσύρεται η υποβληθείσα ΜΠΕ και επιλέγεται η οριοθέτηση χωρίς έργα διευθέτησης.

17. Το αριθμ. πρωτ. ΔΙ.ΠΕ.ΧΩ.ΣΧ. 1426/23-5-2017 έγγραφο της Υπηρεσίας με το οποίο ενημερώνεται η εταιρεία ότι διακόπτεται η διοικητική διαδικασία αξιολόγησης της ΜΠΕ.

18. Το αριθμ. πρωτ. ΔΙ.ΠΕ.ΧΩ.ΣΧ. 935/23-5-2017 έγγραφο της Υπηρεσίας με το οποίο διαβιβάστηκε ο φάκελος της οριοθέτησης στους φορείς: Δασαρχείο Δράμας, Εφορεία Αρχαιοτήτων Δράμας, Δήμος Κάτω Νευροκοπίου και Δ/νση Υδάτων Α.Δ.Μ.-Θ. για τις απόψεις τους.

19. Το αριθμ. πρωτ. 47397/31-7-2017 (α.π. 3194/4-8-2017 ΔΙ.ΠΕ.ΧΩ.ΣΧ.) έγγραφο της Δ/νσης Συντονισμού και Επιθεώρησης Δασών στο οποίο αναφέρει όρους που θα ενσωματωθούν στην απόφαση Έγκρισης Περιβαλλοντικών Όρων για τη λειτουργία του λατομείου.

20. Το αριθμ. πρωτ. 9785/11-7-2017 (α.π. 2917/18-7-2017 ΔΙ.ΠΕ.ΧΩ.ΣΧ.) έγγραφο της Δ/νσης Δασών Δράμας με το οποίο κοινοποιεί τις απόψεις (α.π. 7806/10-7-2017) του Δασαρχείου Δράμας στο οποίο το Δασαρχείο αναφέρει ότι «...γνωμοδοτεί θετικά επί της μελέτης τμηματικής οριοθέτησης...» και «...δεν συμφωνεί με την προτεινόμενη τοποθέτηση του αγωγού...».

21. Το αριθμ. πρωτ. 10517/7-7-2017 (α.π. ΔΙ.ΠΕ.ΧΩ.ΣΧ. 3042/26-7-2017) έγγραφο της Δ/νσης Υδάτων Ανατολικής Μακεδονίας - Θράκης, στο οποίο αναφέρει ότι «...δεν έχουμε αντίρρηση με την προτεινόμενη οριοθέτηση του ρέματος υπό την προϋπόθεση ότι δεν θα γίνει κανενός είδους επέμβαση...».

22. Το αριθμ. πρωτ. 1702/6-6-2017 (α.π. ΔΙ.ΠΕ.ΧΩ.ΣΧ. 2345/14-6-2017) έγγραφο της Εφορείας Αρχαιοτήτων Δράμας στο οποίο αναφέρεται ότι «...στη θέση που σημειώνεται στο συνημμένο τοπογραφικό διάγραμμα, δεν υπάρχουν ορατά ίχνη αρχαιοτήτων, δεν προκύπτει άμεση ή έμμεση βλάβη αρχαίου μνημείου...».

23. Το αριθμ. πρωτ. 2345/11-01-2018 έγγραφο της υπηρεσίας με το οποίο υπενθυμίζεται το αριθμ. πρωτ. 935/15-3-2017 έγγραφο προς το Δήμο Νευροκοπίου για υποβολή γνωμοδότησής τους.

24. Το γεγονός ότι μέχρι σήμερα δεν έχει γνωμοδοτήσει ο Δήμος Νευροκοπίου.

25. Το γεγονός ότι σύμφωνα με την παράγραφο 2.3 του άρθρου 3 του ν. 4258/2014 «...Στην περίπτωση που η παραπάνω προθεσμία παρέλθει άπρακτη, η αρμόδια αρχή καθορίζει τις οριογραμμές χωρίς τη γνώμη αυτή».

26. Το γεγονός ότι με την παρούσα δεν προκύπτουν έργα διευθέτησης ρέματος.

27. Το γεγονός ότι από την υποβληθείσα μελέτη (11ο σχετικό) προκύπτει ότι οι προτεινόμενες οριογραμμές ανταποκρίνονται σε πλημμυρική παροχή για περίοδο επαναφοράς Τ=50 έτη, αποφασίζουμε:

Επικυρώνουμε τις καθορισθείσες οριογραμμές τμημάτων δύο υδατορεμάτων και της συμβολής τους, που διέρχονται τη λατομική έκταση 33794 τ.μ. της εταιρείας ΑΡΙΣΤΟΝ ΜΕΛΑΘΡΟΝ Α.Ε. στη θέση «Σορνιάλκι» Τ.Κ. Βώλακα Δήμου Νευροκοπίου στην Περιφερειακή Ενότητα Δράμας σε συνολικό μήκος περίπου 390 μέτρων, όπως αυτές αποτυπώνονται στην οριζοντιογραφία που συνοδεύει την παρούσα (αριθμ. σχεδίου 2, κλίμακας 1:500 του Πολιτικού Μηχανικού Νικόλαου Ταγρέ) και σύμφωνα με την Υδρολογική Μελέτη που κατατέθηκε στην Υπηρεσία, όπως αυτή ελέγχθηκε και θεωρήθηκε από την Δ.Τ.Ε. της Π.Ε. Δράμας.

Συγκεκριμένα οι κλάδοι Κ1 (μήκους 50 μέτρων) και Κ2 (μήκους 50 μέτρων) της ανωτέρω οριζοντιογραφίας συμβάλλουν στον κλάδο Κ3 (μήκους 290 μέτρων) και οι κορυφές των οριογραμμών (σε σύστημα αναφοράς ΕΓΣΑ ’87) είναι:

αρχή τα σημεία:

Α1 [Χ=501183,79, Υ=4573147,03] και Δ1 [Χ=501193,14, Υ=4573145,90]

και πέρας τα σημεία

Α23 [Χ=500973,12, Υ=4573353,999] και Δ24 [Χ=500986,28, Υ=4573364,39]

Από τις διατάξεις της παρούσας δεν προκύπτουν δαπάνες οι οποίες να βαρύνουν τον κρατικό προϋπολογισμό.


Η ισχύς της παρούσας απόφασης αρχίζει από τη δημοσίευση στην Εφημερίδα της Κυβερνήσεως.

Η απόφαση αυτή μαζί με το συνημμένο διάγραμμα να δημοσιευθεί στην Εφημερίδα της Κυβερνήσεως.

Θεσσαλονίκη, 28 Φεβρουαρίου 2018

Ο Συντονιστής Αποκεντρωμένης Διοίκησης


ΙΩΑΝΝΗΣ ΣΑΒΒΑΣ

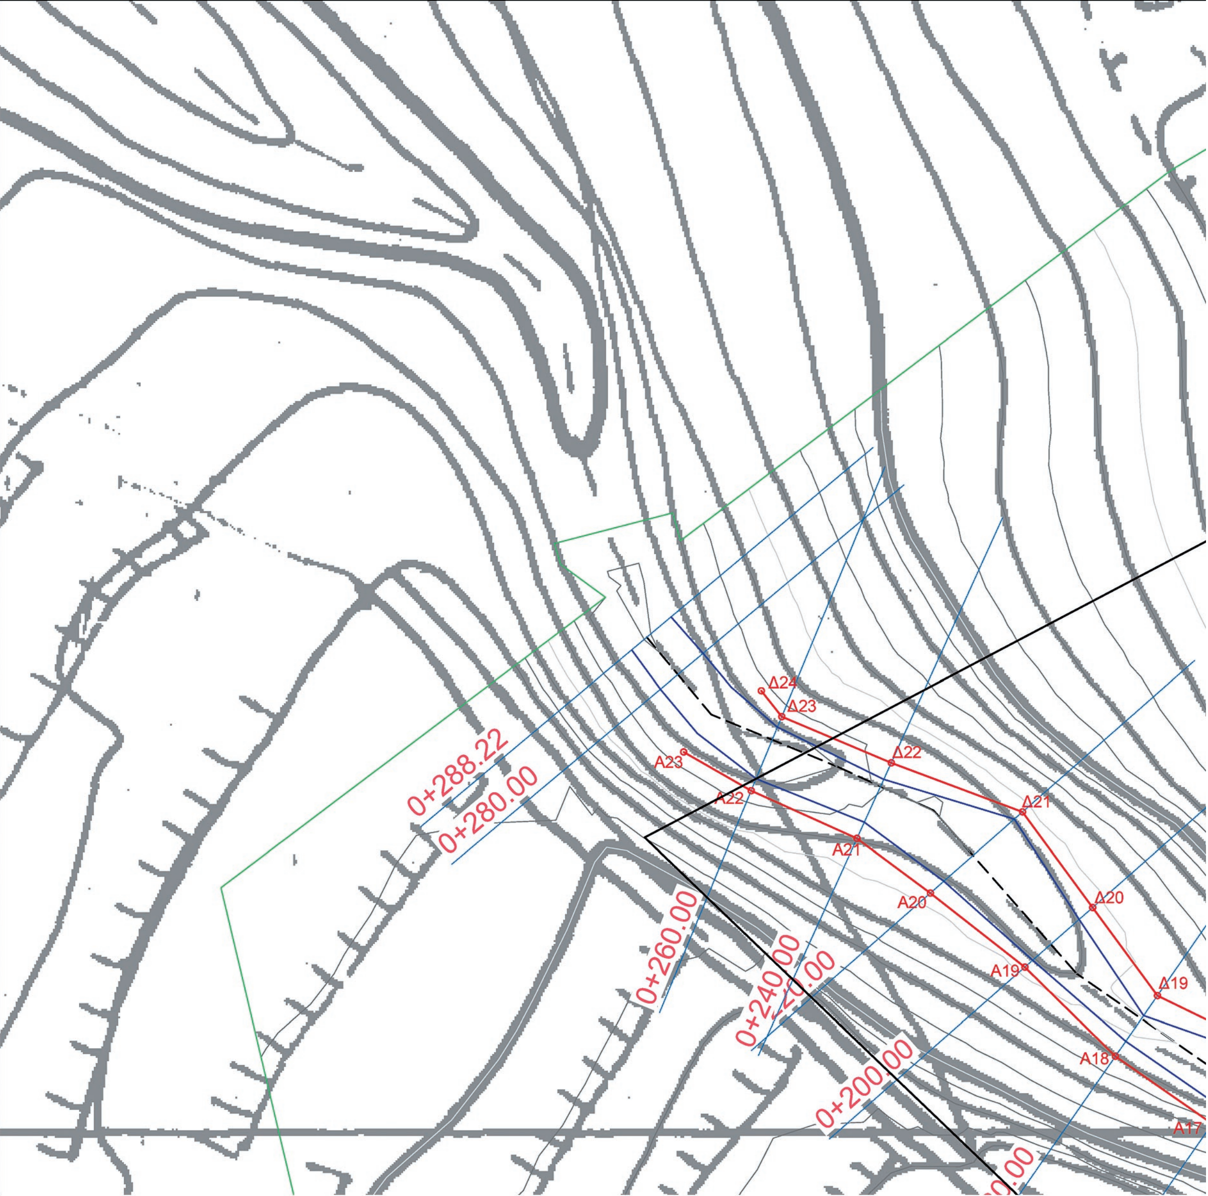


| ΣΥΝΤΕΤΑΓΜΕΝΕΣ ΣΗΜΕΙΩΝ ΠΡΟΤΕΙΝΟΜΕΝΗΣ ΟΡΙΟΓΡΑΜΜΗΣ ΤΟΥ ΥΠΟ ΜΕΛΕΤΗ ΥΔΑΤΟΡΕΜΑΤΟΣ ΣΕ ΕΓΣΑ '87 | | |
|---|---|---|
| Δ1 | 501193.1412 | 4573145.9093 |
| Δ2 | 501197.6864 | 4573155.4372 |
| Δ3 | 501197.6648 | 4573165.5110 |
| Δ4 | 501200.9912 | 4573177.0507 |
| Δ5 | 501212.7525 | 4573186.9563 |
| Δ6 | 501211.8164 | 4573188.0677 |
| Δ7 | 501205.5620 | 4573196.2053 |
| Δ8 | 501198.1344 | 4573202.9168 |
| Δ9 | 501178.5570 | 4573218.3639 |
| Δ10 | 501161.2610 | 4573228.5313 |
| Δ11 | 501142.3755 | 4573237.0440 |
| Δ12 | 501124.7893 | 4573246.5946 |
| Δ13 | 501110.0344 | 4573259.2905 |
| Δ14 | 501102.9670 | 4573264.7397 |
| Δ15 | 501100.6697 | 4573271.7082 |
| Δ16 | 501098.0672 | 4573279.5030 |
| Δ17 | 501087.8534 | 4573290.7133 |
| Δ18 | 501071.6573 | 4573303.9081 |
| Δ19 | 501053.4541 | 4573312.7624 |
| Δ20 | 501042.4581 | 4573327.6795 |
| Δ21 | 501030.5599 | 4573343.8482 |
| Δ22 | 501008.3168 | 4573352.1587 |
| Δ23 | 500989.7554 | 4573359.9909 |
| Δ24 | 500986.2848 | 4573364.3876 |
| A1 | 501183.7894 | 4573147.0272 |
| A2 | 501183.1215 | 4573157.1782 |
| A3 | 501184.4354 | 4573167.0923 |
| A4 | 501184.2017 | 4573175.6783 |
| A5 | 501181.9708 | 4573185.5293 |
| A6 | 501179.9164 | 4573195.3947 |
| A7 | 501179.2712 | 4573196.6057 |
| A8 | 501168.4837 | 4573203.9736 |
| A9 | 501152.7908 | 4573216.4310 |
| A10 | 501137.3551 | 4573228.5222 |
| A11 | 501119.4185 | 4573237.4779 |
| A12 | 501100.0577 | 4573246.3513 |
| A13 | 501091.7635 | 4573256.7735 |
| A14 | 501088.1705 | 4573267.5351 |
| A15 | 501086.6850 | 4573271.9844 |
| A16 | 501079.8449 | 4573281.6833 |
| A17 | 501062.7375 | 4573291.0813 |
| A18 | 501046.3175 | 4573302.4999 |
| A19 | 501030.9617 | 4573317.5818 |
| A20 | 501014.9507 | 4573330.1382 |
| A21 | 501002.4971 | 4573339.3549 |
| A22 | 500984.5684 | 4573347.4479 |
| A23 | 500973.1240 | 4573353.9988 |

**ΕΘΝΙΚΟ ΤΥΠΟΓΡΑΦΕΙΟ**

Για τεχνικούς λόγους στο σχεδιάγραμμα, από το ηλεκτρονικό αρχείο, έγινε σμίκρυνση κατά ποσοστό 39%

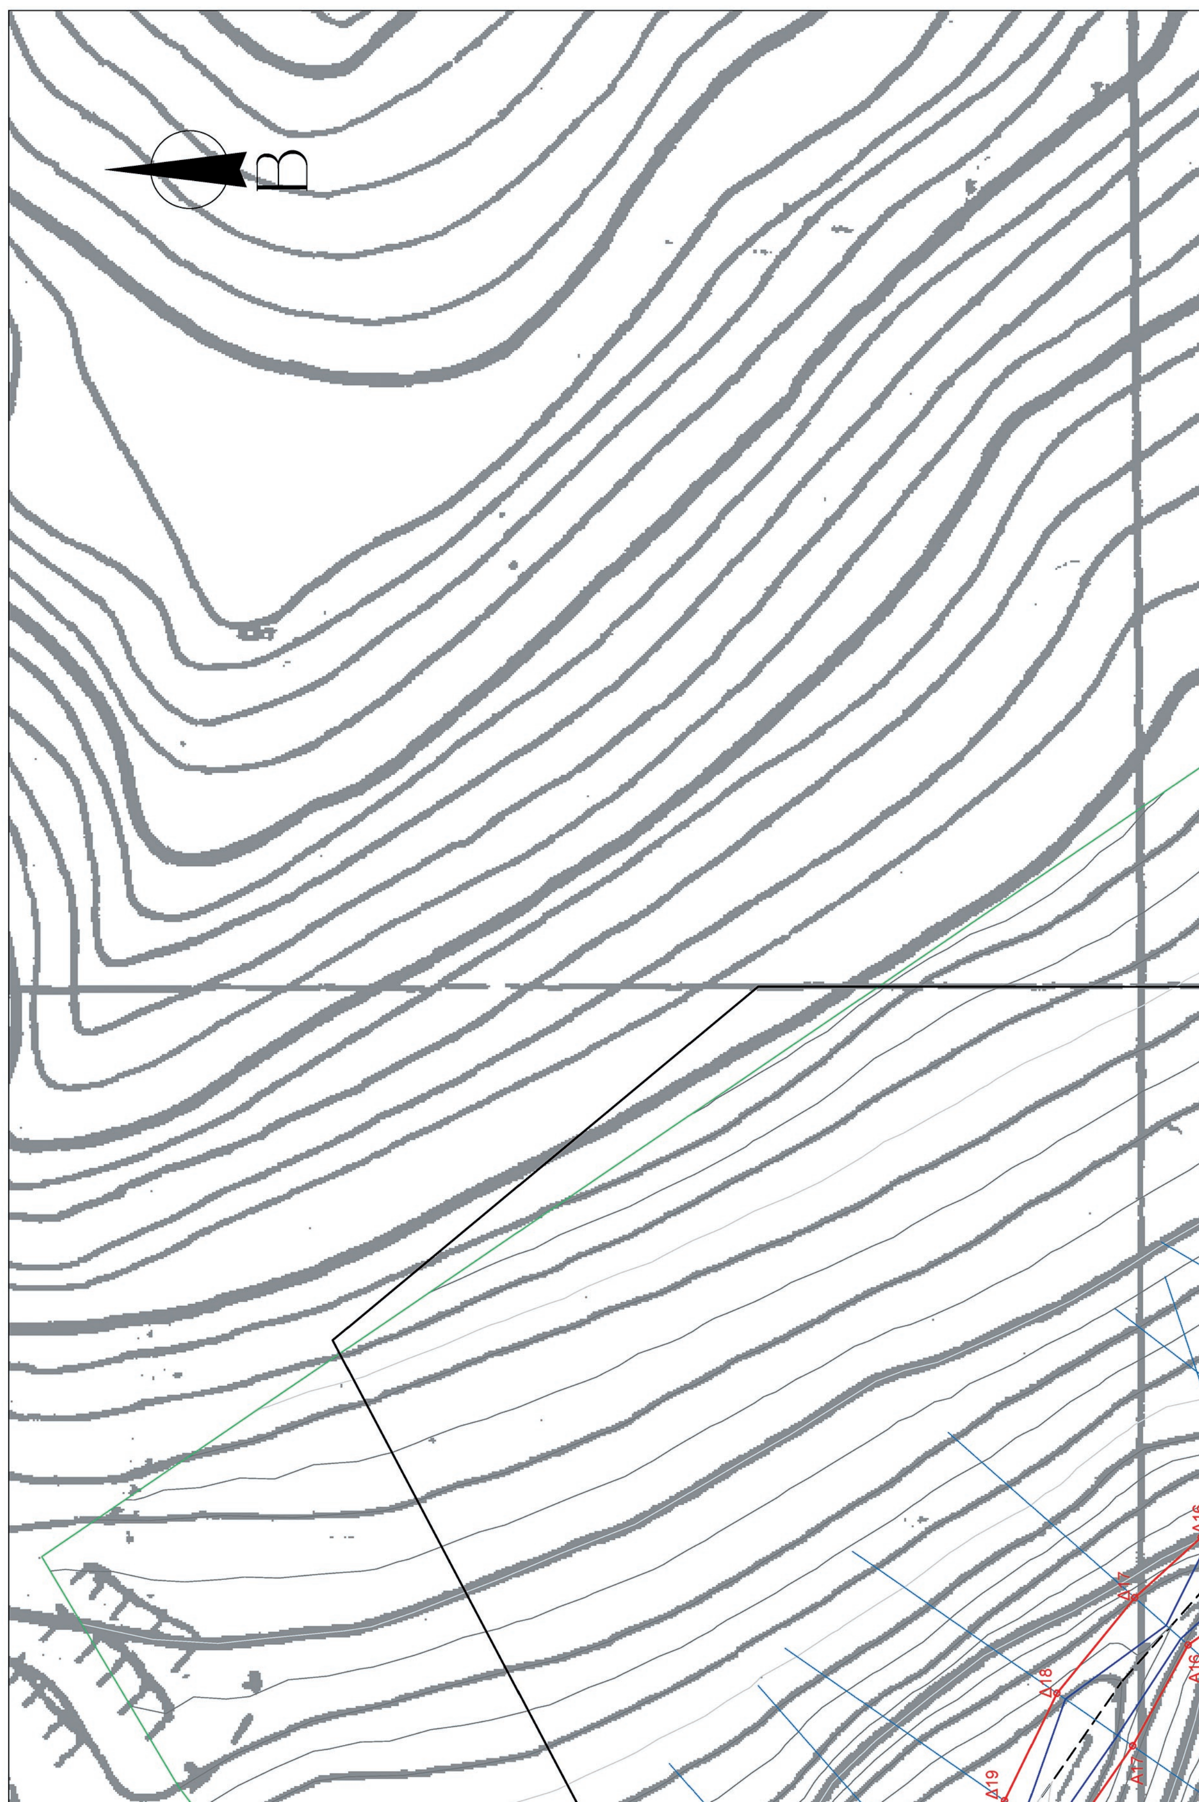
Β
Δ16
Δ17
Δ18
Δ19
Α16
Α17




ΥΠΟΜΝΗΜΑ

| | |
|---|---|
| — — — | Άξονας υπό μελέτη τμημάτων υδατορέματος |
| 0+100.00 | Διατομή ελέγχου |
| — | Εύρος κατάληψης ύδατος για παροχή 8,00m3/sec στον κλάδο Κ1, 12,00m3/sec στον κλάδο Κ2 και 18,00m3/sec στον κλάδο Κ3 για περίοδο επαναφοράς Τ=50 έτη |
| — | Όριο Υπό Αδειοδότηση Λατομικού χώρου |
| — | Προτεινόμενη γραμμή οριοθέτησης του υπό μελέτη τμήματος του υδατορέματος |
| A10 ο | Αρίθμηση σημείων Προτεινόμενης γραμμής οριοθέτησης |

ΠΕΡΙΦΕΡΕΙΑ ΑΝΑΤΟΛΙΚΗΣ ΜΑΚΕΔΟΝΙΑΣ ΚΑΙ ΘΡΑΚΗΣ
ΥΔΑΤΙΚΟ ΔΙΑΜΕΡΙΣΜΑ ΘΡΑΚΗΣ (GR12)
ΟΡΕΙΝΟ ΥΔΑΤΙΚΟ ΔΙΑΜΕΡΙΣΜΑ ΠΟΤΑΜΟΥ ΝΕΣΤΟΥ (Β4)

ΜΕΛΕΤΗ:
ΟΡΙΟΘΕΤΗΣΗ ΚΟΙΤΗΣ ΤΜΗΜΑΤΟΣ ΥΔΑΤΟΡΕΜΑΤΟΣ ΣΤΟ ΒΩΛΑΚΑ ΝΕΥΡΟΚΟΠΙΟΥ ΔΡΑΜΑΣ ΑΠΟ ΤΗ ΘΕΣΗ ΜΕ ΣΥΝΤΕΤΑΓΜΕΝΕΣ Χ=501188,7168, Ψ=4573146,4382 ΕΩΣ ΤΗ ΘΕΣΗ ΜΕ ΣΥΝΤΕΤΑΓΜΕΝΕΣ Χ=500980,0201, Ψ=4573359,4425


ΕΡΓΟΔΟΤΗΣ: ΑΡΙΣΤΟΝ ΜΕΛΑΘΡΟΝ Α.Ε.

ΤΙΤΛΟΣ ΣΧΕΔΙΟΥ:
ΟΡΙΖΟΝΤΙΟΓΡΑΦΙΑ ΤΟΥ ΥΠΟ ΜΕΛΕΤΗ ΤΜΗΜΑΤΟΣ ΤΟΥ ΥΔΑΤΟΡΕΜΑΤΟΣ ΜΕ ΤΗΝ ΠΡΟΤΕΙΝΟΜΕΝΗ ΓΡΑΜΜΗ ΟΡΙΟΘΕΤΗΣΗΣ

| ΚΑΤΗΓΟΡΙΑ ΜΕΛΕΤΗΣ | ΥΔΡΑΥΛΙΚΗ | | ΑΡΙΘΜΟΣ ΣΧΕΔΙΟΥ |
|---|---|---|---|
| ΗΜΕΡΟΜΗΝΙΑ | ΑΠΡΙΛΙΟΣ 2016 | ΚΛΙΜΑΚΑ: 1:500 | 2 |

ΜΕΛΕΤΗΤΗΣ: ΝΙΚΟΛΑΟΣ ΤΑΓΡΕΣ — ΙΦΙΓΕΝΕΙΑΣ 5, 54352, ΤΟΥΜΠΑ, ΘΕΣΣΑΛΟΝΙΚΗ — ΠΟΛΙΤΙΚΟΣ ΜΗΧΑΝΙΚΟΣ

| Ο ΣΥΝΤΑΞΑΣ | ΕΓΚΡΙΘΗΚΕ ΚΑΙ ΘΕΩΡΗΘΗΚΕ |
|---|---|
| | |

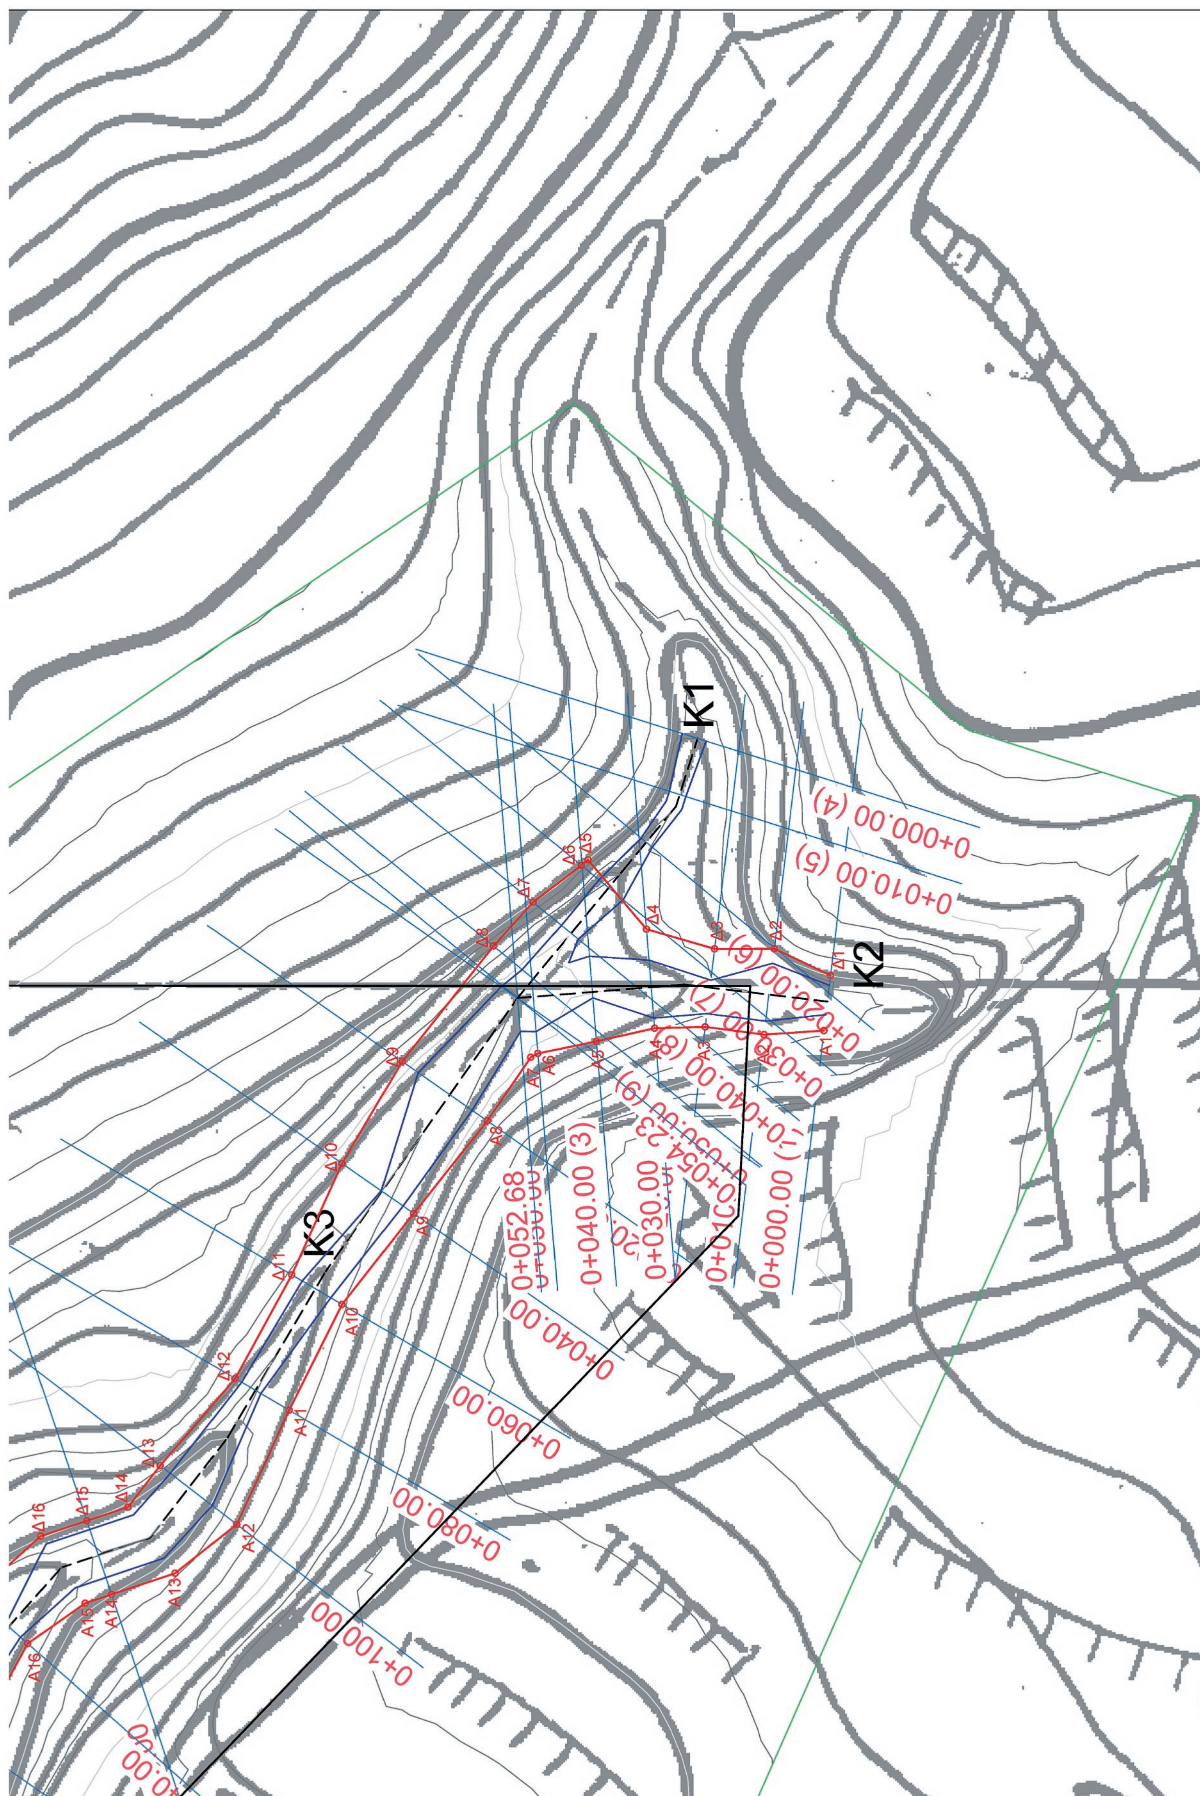
K1
K2
K3
0+000.00 (4)
0+010.00 (5)
0+052.68
0+040.00 (3)
0+030.00
0+000.00
0+040.00
0+060.00
0+080.00
0+100.00

Αριθμ. 4673 (2)

**Κήρυξη ως αναδασωτέας, δημοτικής έκτασης δασικού χαρακτήρα, εμβαδού 2.500,88 τ.μ. στην περιοχή «Κοίνυρα» της Δ.Κ. Θεολόγου του Δήμου Θάσου της Π.Ε. Θάσου.**

Ο ΣΥΝΤΟΝΙΣΤΗΣ ΑΠΟΚΕΝΤΡΩΜΕΝΗΣ ΔΙΟΙΚΗΣΗΣ ΜΑΚΕΔΟΝΙΑΣ - ΘΡΑΚΗΣ

Έχοντας υπόψη:

1. Τις διατάξεις:

α) Των άρθρων 24 παρ. 1 και 117 παρ. 3 του Συντάγματος.

β) Των άρθρων 38 παρ. 1 όπως ισχύει και 41 παρ. 1 και 3 του ν. 998/1979.

2. Τις διατάξεις του αρ. 3, του ν. 998/1979, όπως ισχύουν.

3. Τις διατάξεις του αρ. 9, του ν. 3818/2010 (ΦΕΚ Α΄/17/16-2-2010), όπως ισχύουν.

4. Τις διατάξεις των άρθρων 6 και 280 του ν. 3852/2010 (ΦΕΚ Α΄/87/7-6-2010) «Περί Νέας Αρχιτεκτονικής της Αυτοδιοίκησης και της Αποκεντρωμένης Διοίκησης - Πρόγραμμα Καλλικράτης».

5. Τις διατάξεις του ν. 3861/2010 (ΦΕΚ 112/Α΄/13-7-2010) «Ενίσχυση της διαφάνειας με την υποχρεωτική ανάρτηση νόμων και πράξεων των κυβερνητικών, διοικητικών και αυτοδιοικητικών οργάνων στο διαδίκτυο «Πρόγραμμα Διαύγεια» και άλλες διατάξεις».

6. Τις διατάξεις του ν. 4061/2012 (ΦΕΚ 66/Α΄/22-3-2012) «Διαχείριση και προστασία ακινήτων του Υπουργείου Αγροτικής Ανάπτυξης και Τροφίμων - Ρύθμιση εμπράγματων δικαιωμάτων και λοιπές διατάξεις».

7. Τις διατάξεις του ν. 4280/2014 (ΦΕΚ 159/τ.Α΄/8-8-2014) «Περιβαλλοντική αναβάθμιση και ιδιωτική πολεοδόμηση - Βιώσιμη ανάπτυξη οικισμών Ρυθμίσεις δασικής νομοθεσίας και άλλες διατάξεις».

8. Τις διατάξεις του άρθρου 56 του ν. 4257/2014 (ΦΕΚ 93/τ.Α΄/14-4-2014)«Επείγουσες ρυθμίσεις αρμοδιότητας Υπουργείου Εσωτερικών».

9. Τις διατάξεις των άρθρων 28 και 28Α του ν. 4325/2015 (ΦΕΚ 47/τ.Α΄/11-5-2015) «Εκδημοκρατισμός της διοίκησης - Καταπολέμηση Γραφειοκρατία και Ηλεκτρονική Διακυβέρνηση. Αποκατάσταση αδικιών και άλλες διατάξεις».

10. Την αριθμ. 14138/15-5-2017 απόφαση του Υπουργού Εσωτερικών (ΦΕΚ 250/τ.Υ.Ο.Δ.Δ./26-5-2017-ΑΔΑ ΩΩ09465ΩΘ7-ΗΜΞ) για τον διορισμό του Συντονιστή της Αποκεντρωμένης Διοίκησης Μακεδονίας Θράκης.

11. Την αριθμ. 35748/30-5-2017 (ΦΕΚ 1971/τ.Β΄/7-6-2017) απόφαση του Συντονιστή της Αποκεντρωμένης Διοίκησης Μακεδονίας - Θράκης «Ανάθεση άσκησης αρμοδιοτήτων σε οργανικές μονάδες της Αποκεντρωμένης Διοίκησης Μακεδονίας - Θράκης και παροχή εξουσιοδότηση υπογραφής πράξεων και εγγράφων «Με εντολή Συντονιστή» στους προϊσταμένους των οργανικών μονάδων της Αποκεντρωμένης Διοίκησης Μακεδονίας - Θράκης».

12. Τις διατάξεις του αριθμ. 142/2010 π.δ. (ΦΕΚ Α΄/235/27-12-2010) με θέμα την ίδρυση και διάρθρωση του Οργανισμού της Αποκεντρωμένης Διοίκησης Μακεδονίας - Θράκης.

13. Τις αριθμ. 160417/1180/8-7-1980 και 182447/3049/24-9-1980 διαταγές του Υπουργείου Γεωργίας.

14. Την αριθμ. 26240/22-12-2017 αναφορά του Δασαρχείου Θάσου όπου προτείνεται η κήρυξη της έκτασης που αναφέρεται στο θέμα, ως αναδασωτέας καθώς και την από 18-12-2017 έκθεση αυτοψίας που συντάχθηκε από την Ευαγγελία Μιάμου, Δασοπόνο του Δασαρχείου Θάσου.

15. Την αριθμ. 325/16/1/2018 εισήγηση της Δ/νσης Δασών Καβάλας, αποφασίζουμε:

Κηρύσσουμε ως αναδασωτέα, με σκοπό την προστασία των δασικών εδαφών, του δασικού περιβάλλοντος και την αποκατάσταση της βλάστησης, με φυσική η τεχνητή αναδάσωση, δημοτική έκταση δασικού χαρακτήρα, εμβαδού 2.500,88 τ.μ., στην περιοχή «Κοίνυρα» της Δ.Κ. Θεολόγου του Δήμου Θάσου της Π.Ε. Θάσου, της οποίας η βλάστηση καταστράφηκε από πυρκαγιά, ώστε να αποκλειστεί η χρήση της για κάθε άλλο σκοπό και η οποία -προ της καταστροφής της-καλυπτόταν από δασική βλάστηση αποτελούμενη από Τραχεία πεύκη με θαμνώδη υπόροφο αειφύλλων πλατύφυλλων (κουμαριά, ρείκι, αριά κ.λπ), και συνεπώς, εμπίπτει στην κατηγορία της παραγράφου 1 του άρθρου 3 του ν. 998/1979 όπως ισχύει. Σύμφωνα με τον Δασικό Χάρτη Θεολόγου, που αναρτήθηκε με την αριθμ. 24648/1-12-2017 (ΑΔΑ 7ΝΡΔΟΡ1Υ-ΖΣΘ) απόφαση του Δ/ντή Δασών Καβάλας, κατατάχθηκε στην κατηγορία ΔΔ (Δασικής μορφής το έτος 1945 - Δασικής μορφής κατά τον πρόσφατο ορθοφωτοχάρτη) και έλαβε Κωδικό Αριθμό DKA 2102400594. Η πρόταση κήρυξης αυτής, ως αναδασωτέας ενεργείται σύμφωνα με τις συνδυασμένες διατάξεις των άρθρων 38 και 41 του ίδιου νόμου και του άρθρου 1 παρ. 15 του ν. 3208/2003.

Η ανωτέρω έκταση, η οποία αποτυπώνεται με στοιχεία Α, Β, Γ, Δ, Ε, Ζ, Α με τις αντίστοιχες συντεταγμένες, όπως αυτές εμφανίζονται στο επισυναπτόμενο τοπογραφικό διάγραμμα, κλίμακας 1:2000, το οποίο περιέχει απόσπασμα προσανατολιστικού χάρτη, σε κλίμακα 1:50.000, συνορεύει:

Βόρεια: Με δημοτικές δασικές εκτάσεις και δασική οδό

Ανατολικά: Με δημοτικές δασικές εκτάσεις

Δυτικά: Με δημοτικές δασικές εκτάσεις

Νότια: Με μη δασικές εκτάσεις

Επιτρέπεται η υποβολή κατ’ αυτής αίτηση ακύρωσης στο Τριμελές Διοικητικό Εφετείο μέσα σε προθεσμία εξήντα (60) ημερών, που αρχίζει από την επομένη της δημοσίευσής της (άρθρο 46 π.δ. 18/1989).

Από την παρούσα δεν προκύπτει δαπάνη σε βάρος του κρατικού προϋπολογισμού.

Η απόφαση αυτή να δημοσιευθεί στην Εφημερίδα της Κυβερνήσεως.

Θεσσαλονίκη, 5 Μαρτίου 2018

Ο Συντονιστής Αποκεντρωμένης Διοίκησης

ΙΩΑΝΝΗΣ ΣΑΒΒΑΣ


ΑΠΟΚΕΝΤΡΩΜΕΝΗ ΔΙΟΙΚΗΣΗ ΜΑΚΕΔΟΝΙΑΣ ΘΡΑΚΗΣ
ΓΕΝ. Δ/ΝΣΗ ΔΑΣΩΝ ΚΑΙ ΑΓΡ. ΥΠΟΘΕΣΕΩΝ
Δ/ΝΣΗ ΣΥΝΤΟΝΙΣΜΟΥ ΚΑΙ ΕΠΙΘΕΩΡΗΣΗΣ ΔΑΣΩΝ
Δ/ΝΣΗ ΔΑΣΩΝ ΚΑΒΑΛΑΣ
ΔΑΣΑΡΧΕΙΟ ΘΑΣΟΥ

**ΤΟΠΟΓΡΑΦΙΚΟ ΔΙΑΓΡΑΜΜΑ**
**ΚΗΡΥΞΗΣ ΑΝΑΔΑΣΩΤΕΑΣ ΔΗΜΟΣΙΑΣ ΕΚΤΑΣΗΣ ΔΑΣΙΚΟΥ ΧΑΡΑΚΤΗΡΑ**
**Εμβαδού: 2,50 στρμ**
**Στη δασική θέση "Κοίνυρα",**
**Δ.Κ. Θεολόγου του Δήμου Θάσου της Π.Ε. Θάσου**

ΟΡΙΟ ΕΚΤΑΣΗΣ
(που κάηκε σε πυρκαγιά που εκδηλώθηκε την 16η Αυγούστου 2017 )

ΚΛΙΜΑΚΑ 1:2000

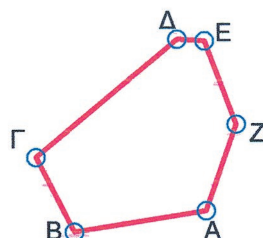



**ΣΥΝΤΕΤΑΓΜΕΝΕΣ ΚΟΡΥΦΩΝ**

| Α/Α | Χ | Ψ | Απ. ΚΟΡΥΦΩΝ |
|---|---|---|---|
| -Α- | 564500.72 | 4501062,70 | Α - Β = 42.92 |
| -Β- | 564458.34 | 4501055,89 | Β - Γ = 27.05 |
| -Γ- | 564446.06 | 4501079,99 | Γ - Δ = 59.27 |
| -Δ- | 564491.45 | 4501118,10 | Δ - Ε = 08.80 |
| -Ε- | 564500.24 | 4501117,53 | Ε - Ζ = 28.76 |
| -Ζ- | 564510.45 | 4501090,65 | Ζ - Α = 29.60 |
| Ε(Α, Β, Γ, Δ, Ε, Ζ, Α) = 2500,88 τ.μ. | | | |

ΧΑΡΤΗΣ ΠΡΟΣΑΝΑΤΟΛΙΣΜΟΥ ΚΛΙΜΑΚΑ 1:50000

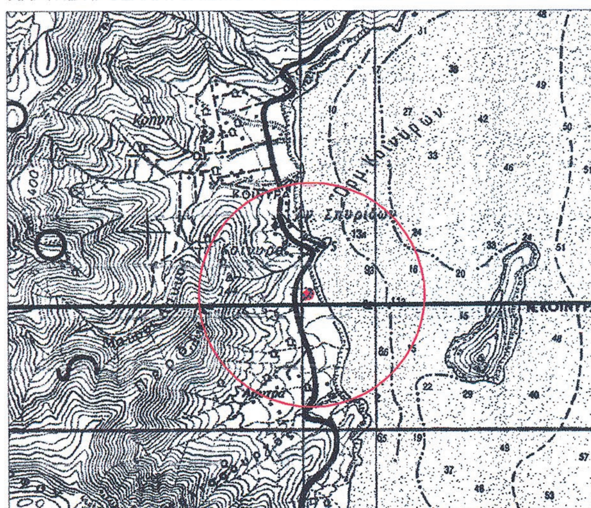


**ΕΘΝΙΚΟ ΤΥΠΟΓΡΑΦΕΙΟ**
**Για τεχνικούς λόγους στο σχεδιάγραμμα, από το ηλεκτρονικό αρχείο, έγινε σμίκρυνση κατά ποσοστό** 82%

Ανήκει στην υπ' αριθ. 4673/5.3.2018
Απόφαση του Συντονιστή Αποκεντρωμένης
Διοίκησης Μακεδονίας Θράκης

| ΘΑΣΟΣ 22 /12 / 2017<br>Ο ΣΥΝΤΑΚΤΗΣ<br><br>ΓΕΩΡΓΙΟΣ ΡΑΝΗΣ<br>ΔΑΣΟΛΟΓΟΣ ΜΕ Β' ΒΑΘΜΟ | ΘΑΣΟΣ 22 /12 / 2017<br>Ο ΔΑΣΑΡΧΗΣ ΘΑΣΟΥ<br><br>ΧΑΡΑΛΑΜΠΟΣ ΜΑΡΟΥΓΚΛΙΑΝΗΣ<br>ΔΑΣΟΛΟΓΟΣ ΜΕ Α' ΒΑΘΜΟ | ΚΑΒΑΛΑ 16/1/2018<br>Ο Δ/ΝΤΗΣ ΔΑΣΩΝ ΚΑΒΑΛΑΣ<br><br>ΙΩΑΝΝΗΣ ΚΑΠΕΤΑΝΓΙΑΝΝΗΣ<br>ΔΑΣΟΛΟΓΟΣ ΜΕ Α' ΒΑΘΜΟ | ΘΕΣΣΑΛΟΝΙΚΗ 5/3/2018<br>Ο ΣΥΝΤΟΝΙΣΤΗΣ<br>Α.Δ.Μ.ΘΡ.<br><br>Δρ. ΙΩΑΝΝΗΣ Κ. ΣΑΒΒΑΣ |
|---|---|---|---|